


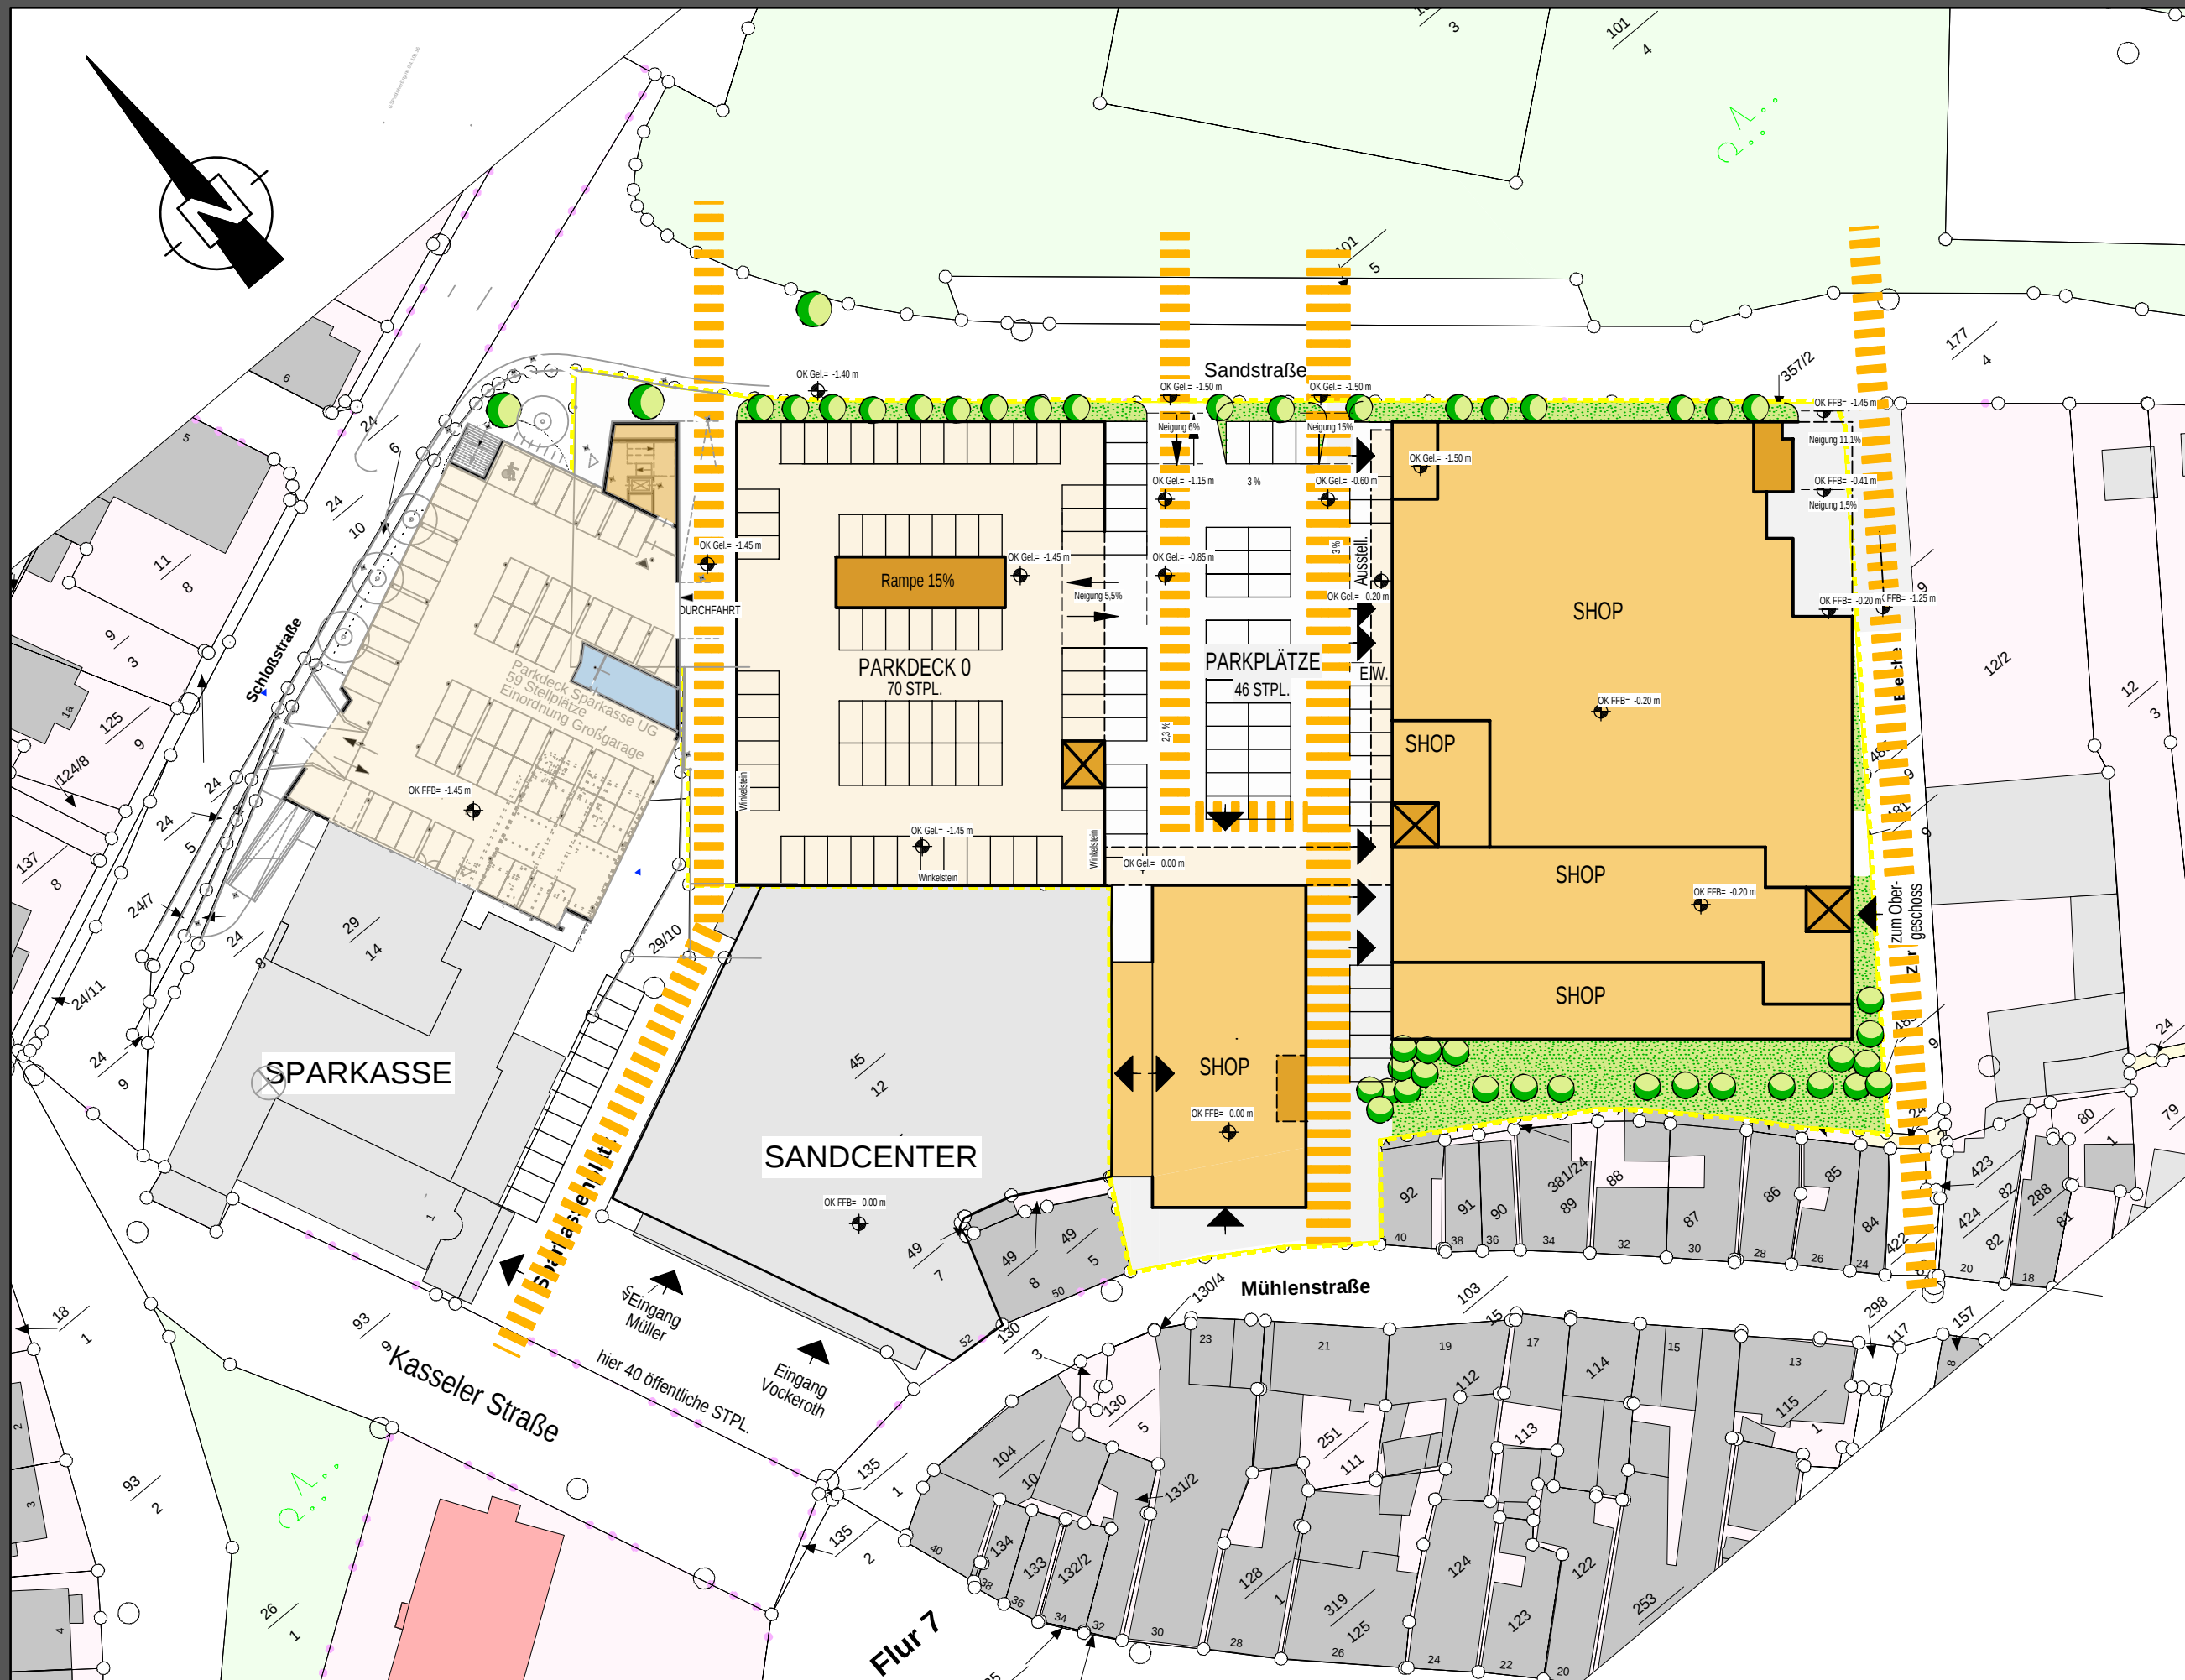

Bauherr:
Sandcenter Melsungen
Grundstücksgesellschaft mbH
Brückenstr.6-10, 34212 Melsungen

Melsungen Entwicklung Sandcenter Entwurf Erdgesch.-1 =KG Spark. M = 1 : 750

Stellplätze
Parking EG+Parkhaus
Ebenerd. EG 1 116 Stpl (46+70)
Parkdeck 1 74 Stpl (2,75m)
Parkdeck 2 68 Stpl (2,75m)
Parkdeck 3 71 Stpl (2,75m)
Gesamt 329 Stellpl. privat EKZ

Kreissparkasse
Ebenerd. EG 1 12 Stpl
EG 1 Tiefgar. 59 Stpl
EG 2 Parkdeck 38 Stpl
Gesamt 109 Stellpl. privat Spark

Insgesamt privat
438 Stpl
(zuzüglich 40 öffentliche Stellpl.
Sparkassenplatz und weitere Sandstr.)

Im Bestand 78 Stpl
Damit zusätzlich 251 Stpl

12.02.2019

**RÜTTGER u.
HERBORG** GmbH
Planung:
Karthäuser Str. 9, 34587 Felsberg
Tel. 05662 / 401 88 - 0
info@ruettger-herborg.de

Melsungen Entwicklung Sandcenter


12.02.2019

Planung:
Karthäuser Str. 9. 34587 Felsberg
Tel. 05662 / 401 88 - 0
info@ruettger-herborg.de

Bauherr:
Sandcenter Melsungen
Grundstücksgesellschaft mbH
Brückenstr.6-10, 34212 Melsungen

Melsungen Entwicklung Sandcenter

Entwurf
1.Obergesch.
M = 1 : 750

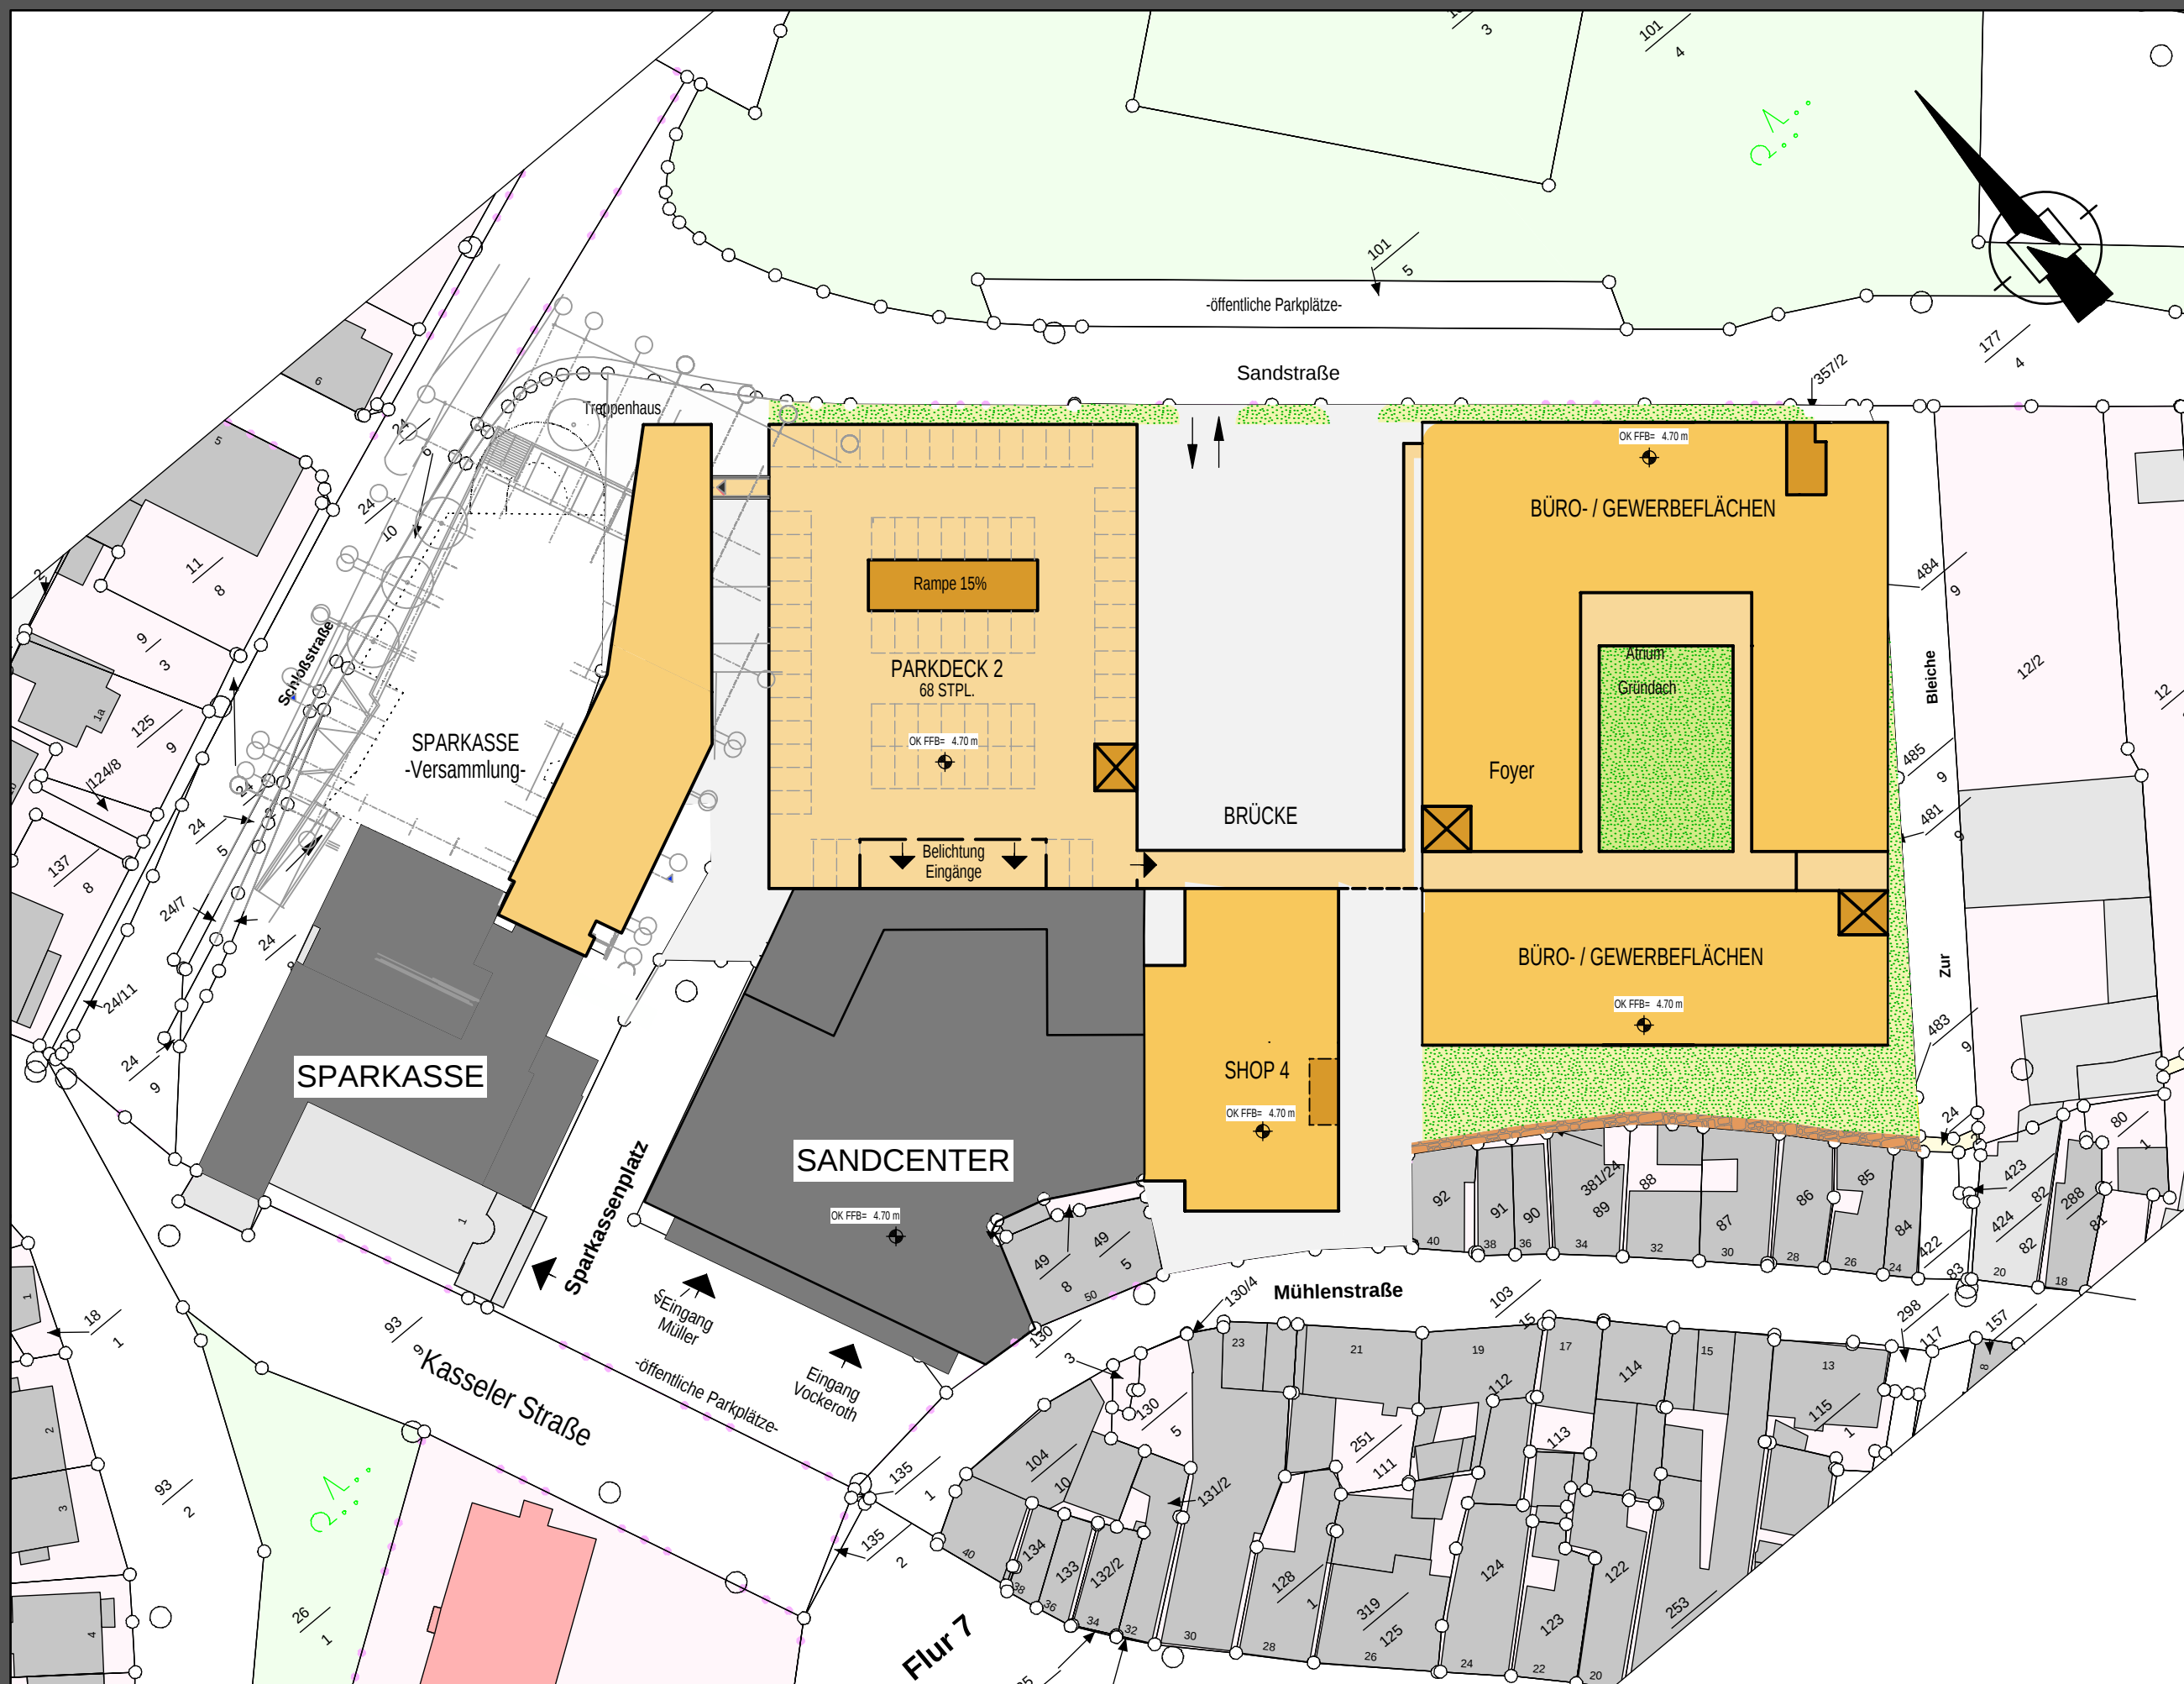

12.02.2019



**RÜTTGER u.
HERBORG** GmbH
BERATER PLANEN BAUEN

Planung:
Karthäuser Str. 9, 34587 Felsberg
Tel. 05662 / 401 88 - 0
info@ruettger-herborg.de

Bauherr:
Sandcenter Melsungen
Grundstücksgesellschaft mbH
Brückenstr.6-10, 34212 Melsungen

Melsungen Entwicklung Sandcenter

Entwurf
Dachgesch.
M = 1 : 750

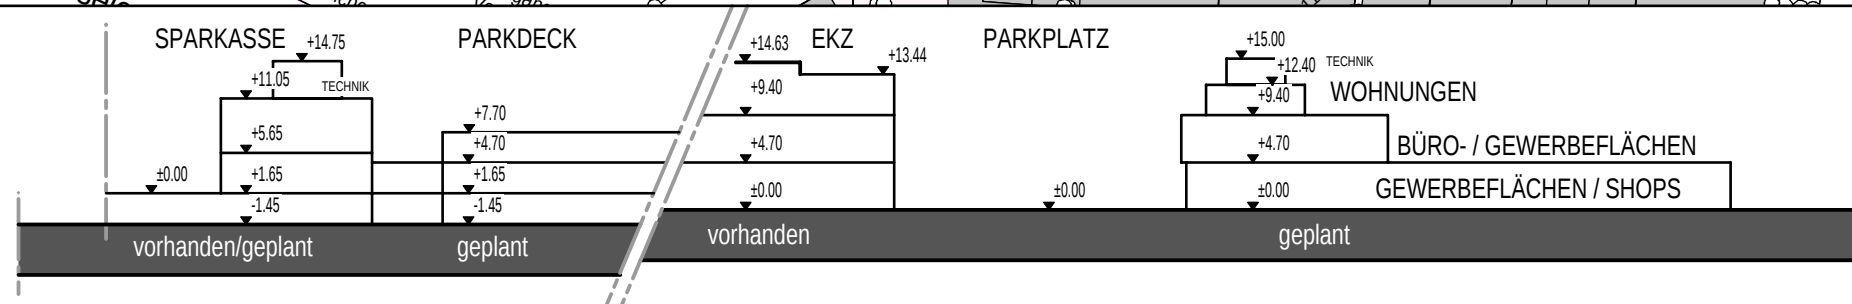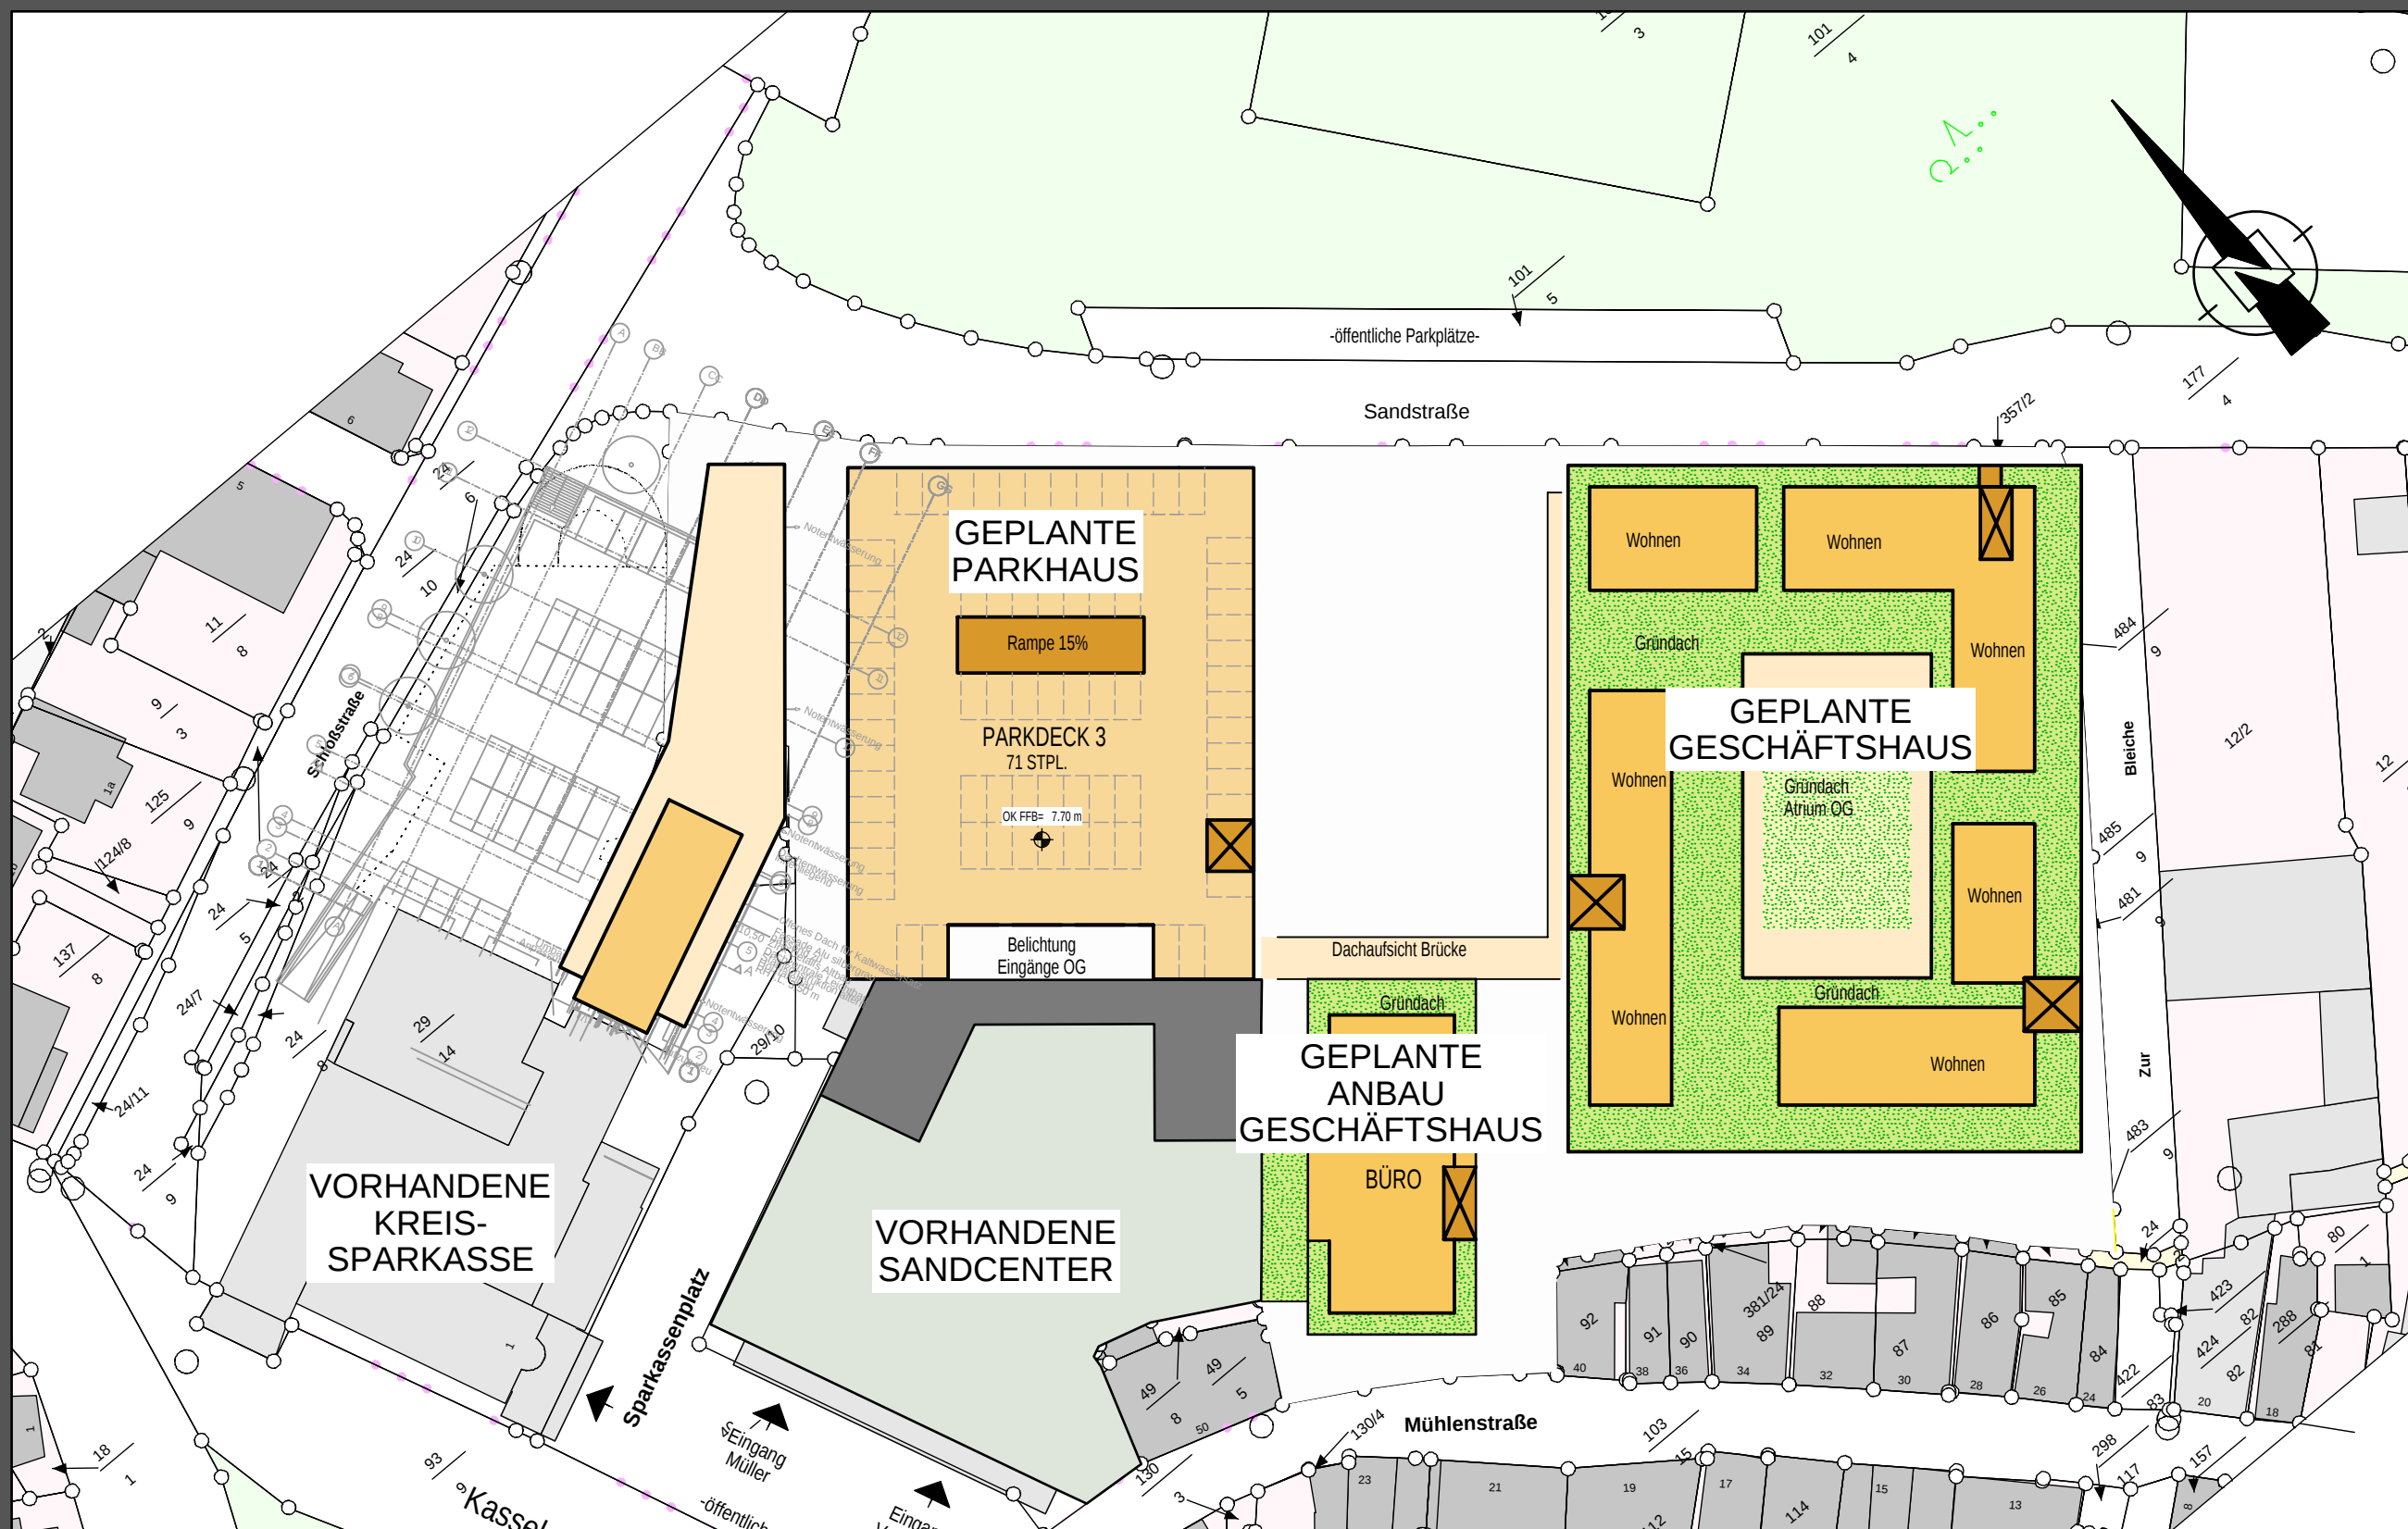

SYSTEMSCHNITT

12.02.2019


**RÜTTGER u.
HERBG** GmbH

Planung:
Karthäuser Str. 9, 34587 Felsberg
Tel. 05662 / 401 88 - 0
info@ruettger-herborg.de



Nord-Ost (Sandstr.) M 1:200

Ausschnitt
Parkdeck
M 1:100

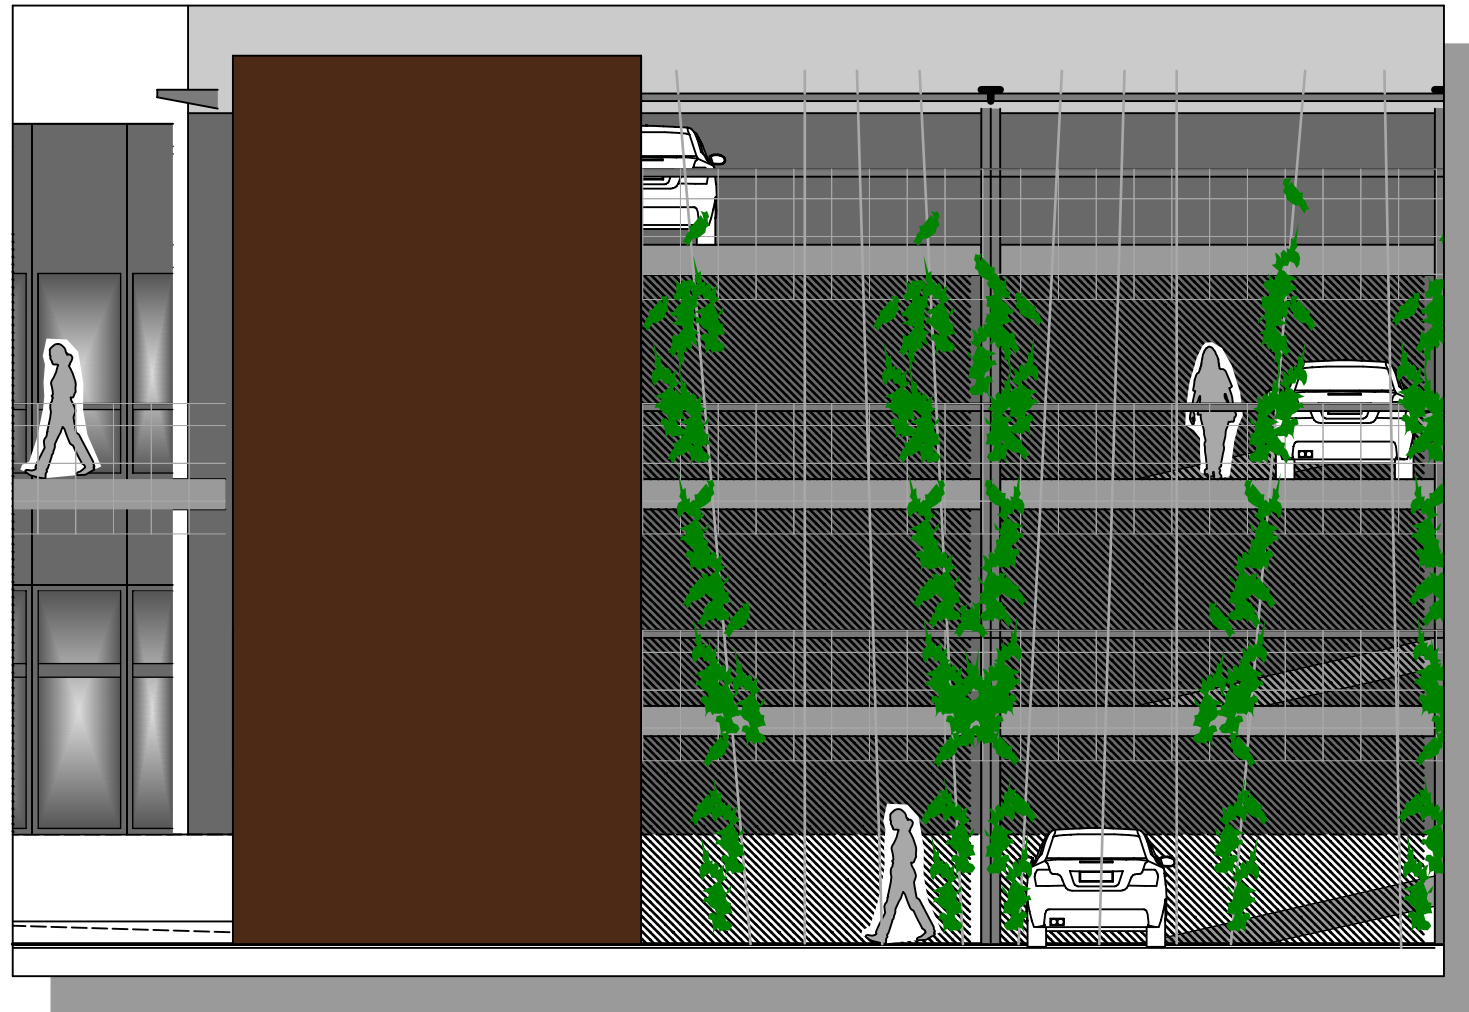

Sandcenter Erweiterung
Ansichten 1-6 M 1:200 / 1:100

RÜTTGER u. HERBORG GmbH BERATEN. PLANEN. BAUEN RÜTTGER u. HERBORG GmbH Planungs- und Ingenieurbüro Karthäuserstr. 9 34587 Felsberg TEL.05662 / 401 88 - 0		PROJEKT NR. 1506	
PROJEKT		PHASE	
Anbau und Neubau eines Geschäftshauses und eines Parkhauses		ENTWURF	
34212 Melsungen			
Sandstraße			
BAUHERR		BAUHERR	
Sandcenter Melsungen Grundstücksgesellschaft mbH			
Brückenstr.6-10, 34212 Melsungen			
DARSTELLUNG		ENTWURFSVERFASSER	
Ansichten			
GEZEICHNET	ERSTELLT AM	11.02.2019	BLATT-NR. 10,69
	AKTUALISIERT	11.02.2019	