


VOR DER ÄNDERUNG Maßstab 1:2000

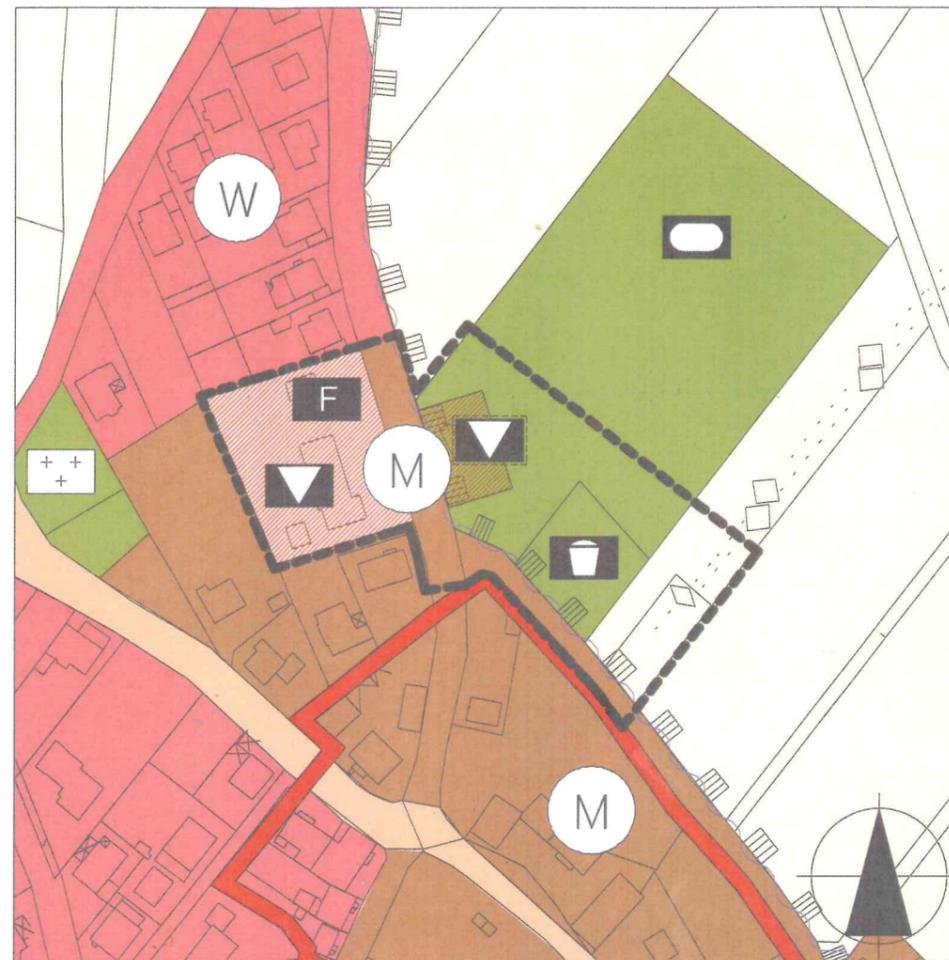

NACH DER ÄNDERUNG Maßstab 1:2000

PLANZEICHENERKLÄRUNG (Auszug)

Bestand	Planung	
		Gemeinbedarfsflächen
		Gebäude und Einrichtungen für kulturelle Zwecke/DGH
		Gemischte Baufläche
		Grünflächen
		Änderungsbereich

STADT MELSUNGEN

6. ÄNDERUNG DES FLÄCHENNUTZUNGSPLANS STADTTEIL OBERMELSUNGEN

- ENTWURF -

VERFAHRENSVERMERKE

Die Durchführung des Verfahrens zur Änderung des Flächennutzungsplans wurde von der Stadtverordnetenversammlung gemäß § 2 Abs. 1 BauGB am beschlossen (Aufstellungsbeschluss). Der Beschluss wurde ortsüblich bekannt gemacht am

Die frühzeitige Beteiligung der Öffentlichkeit zur 6. Änderung des Flächennutzungsplans gemäß § 3 Abs. 1 BauGB wurde in der Zeit vom bis einschließlich dem durchgeführt.

Die frühzeitige Beteiligung der Behörden und sonstigen Träger öffentlicher Belange gemäß § 4 Abs. 1 BauGB wurde in der Zeit vom bis durchgeführt.

Die öffentliche Auslegung des Entwurfs der Flächennutzungsplanänderung gemäß § 3 Abs. 2 BauGB wurde am von der Stadtverordnetenversammlung beschlossen und am ortsüblich bekannt gemacht. Die Auslegung erfolgte in der Zeit vom bis einschließlich dem Die öffentliche Bekanntmachung und die nach § 3 Abs. 2 BauGB auszulegenden Unterlagen wurden gemäß § 4a Abs. 4 BauGB zusätzlich in das Internet eingestellt. Die Beteiligung der Behörden und sonstigen Träger öffentlicher Belange gemäß § 4 Abs. 2 BauGB erfolgte in der Zeit vom bis einschließlich dem

Die Flächennutzungsplanänderung wurde am von der Stadtverordnetenversammlung beschlossen.

Melsungen, den
Bürgermeister

Die Flächennutzungsplanänderung wurde gemäß § 6 Abs. 1 BauGB am genehmigt.

GENEHMIGUNGSVERMERKE

Die Erteilung der Genehmigung wurde gemäß § 6 Abs. 5 BauGB am ortsüblich bekannt gemacht. Mit dieser Bekanntmachung ist die Flächennutzungsplanänderung wirksam geworden.

Melsungen, den
Bürgermeister



Architektur Bauwerk Design

schwarzpause ingenieure GbR | Frankfurter Straße 58 | 34121 Kassel
www.schwarzpause.de | mail: box@schwarzpause.de | fon: 0561 85014781

schwarzpause